


BI\Projekte\003303097\04_CAD\04_Layout\0033097_01_V_STR_03-05_100_LPN_VA.dwg

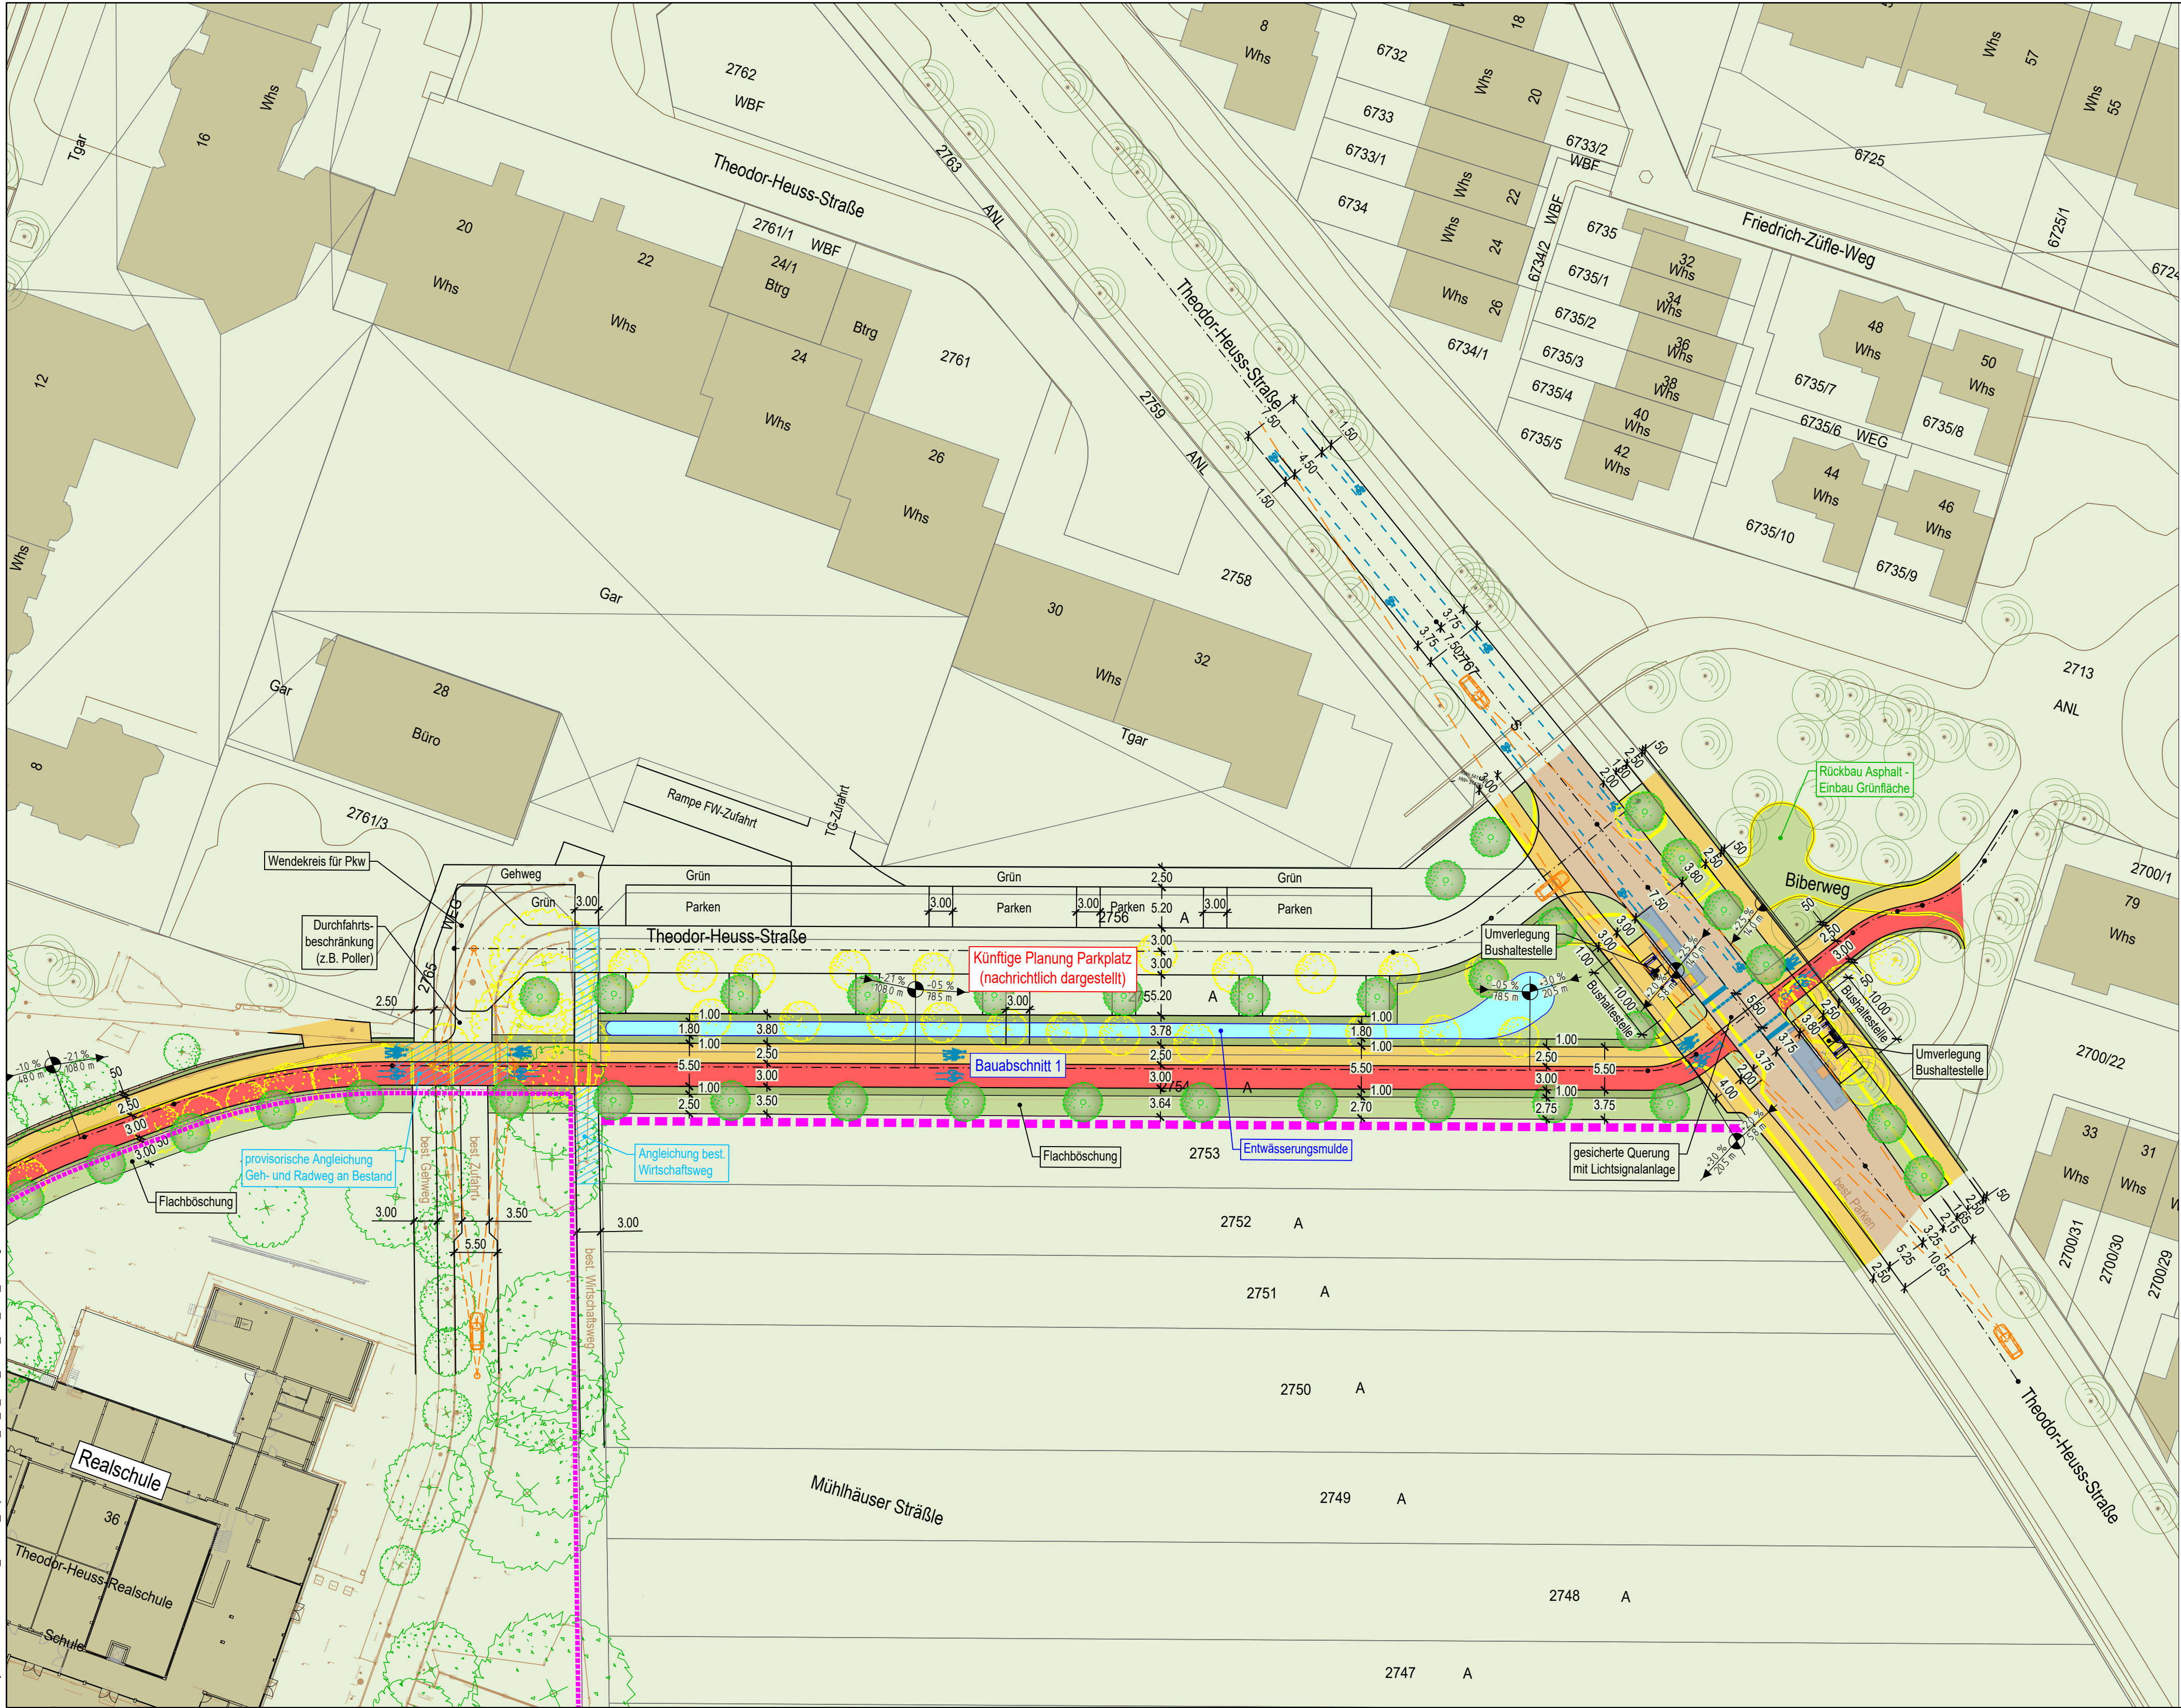


Zeichenerklärung:

- gepl. Fahrbahn
- gepl. Gehweg
- gepl. Radweg
- gepl. kombinierter Geh- und Radweg
- gepl. Bankett
- gepl. Grünflächen / Baumbeete
- gepl. Entwässerungsmulde
- gepl. Abtrag (Einschnitt)
- gepl. Auftrag (Damm)
- gepl. Angleichung
- best. / gepl. Fahrbahnmarkierung
- best. / gepl. / entf. Baum
- best. Baum (nicht vermessen)
- Abbruch best. Verkehrsanlagen

H = 1095,890 m
km = 0,293389
h TS = 273,999
T = 20,000
f = 0,183

Neigungsbrechpunkt mit Angabe von Gefälle (-) und Steigung (+) in Prozent, Länge der Gefälle- / Steigungsstrecke, Halbmesser, Tangentenlänge, Stichtmaß und Stationierung

A	Änderung Anordnung und Lage Gehweg / Radweg	23.06.2026	Bü / Hal
Index	Art der Änderung	Datum	Bearbeitet

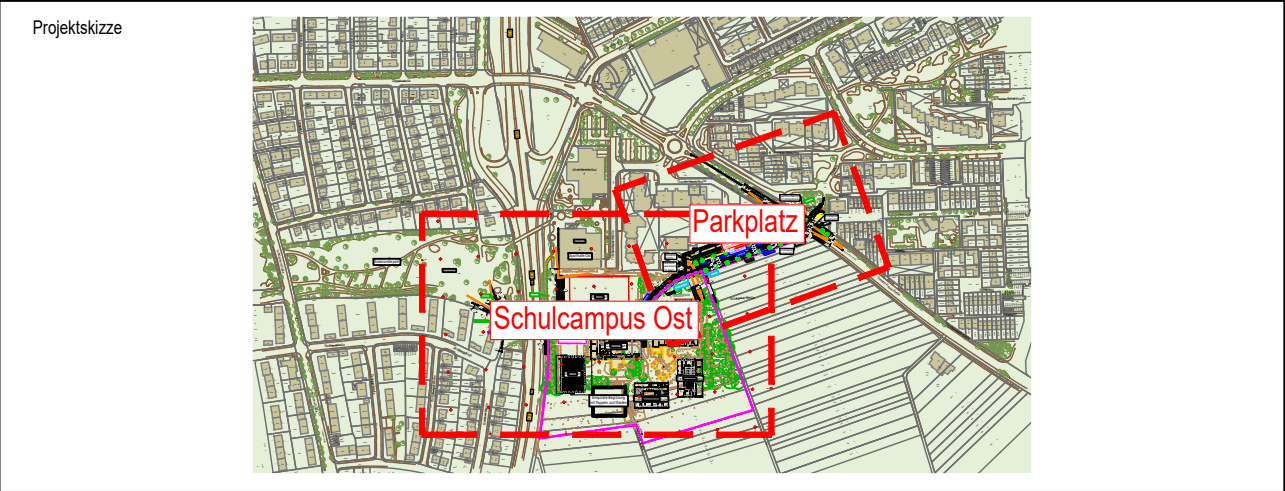

I.S.T.W. PLANUNGSGESELLSCHAFT MBH

Frankstraße 4
71636 Ludwigsburg
Telefon: 07141/24236-0
Telefax: 07141/24236-99

Lederstraße 11
75365 Calw
Telefon: 07051/59701-0
Telefax: 07051/59701-99

Am Schuppach 3
74523 Schwäbisch Hall
Telefon: 0791/202386-0
Telefax: 0791/202386-99

Bahnstraße 7
75015 Bretten
Telefon: 07252/92821-0
Telefax: 07252/92821-99

Auftraggeber

Stadt Kornwestheim
Jakob-Sigle-Platz 1
70806 Kornwestheim

Bauvorhaben

Ausbau Radweg im Zuge des
Bauvorhabens Schulcampus Ost

Planinhalt

Lageplan Parkplatz
Verkehrsanlagen

Planungsphase

Vorplanung September 2025

Ludwigsburg, den 19. September 2025

Auftraggeber

Höhensystem

☐ DHN12

☐ DHN92

☒ DHN2016

Koordinatenreferenzsystem

☐ DHDN/Gauß-Krüger

☒ ETRS89/UTM

Sland Kataster

2019

bearbeitet / gezeichnet Hal/Di

geprüft Bü

Fertigung

Maßstab 1:500

0 5 10 15 20m

Projekt-Nr.	lfd. Nr.	LPH	Gewerk	Belagen-Nr.	Planart	Index
0033097	01	V	STR	05_100	LPN	A